LOTTIZZAZIONE DEL TERRENO IN LOCALITA' "MONTE BAZZANO. "TORRE CAPOVENTO" "PUNTONE CAPOVENTO. "S. LORENZO. DI HA 85.27.58.

PER COSTRUZIONE DI VILLINI

PROPRIETA "DEL" CONSORZIO TIBERIA.

norme per l'edificazione dei villini:

Superficie coperta massima 1/10 della superficie del lotto pari a circa mq 100-00
Costruzioni a un piano oltre eventuale seminterrato e parziale sopraelevazione; altezza massima complessiva m 9.00 - ritiri dai confini e dai fili stradali di almeno m. 4.00 - spazi liberi a giardino o a verde, salvo costruzione di locali accessori e di servizio costituite dal solo piano terreno. Dette costruzioni potranno essere anche a confine.

La sopraelevazione dei fabbricati non supererà i 2/3 della superficie coperta

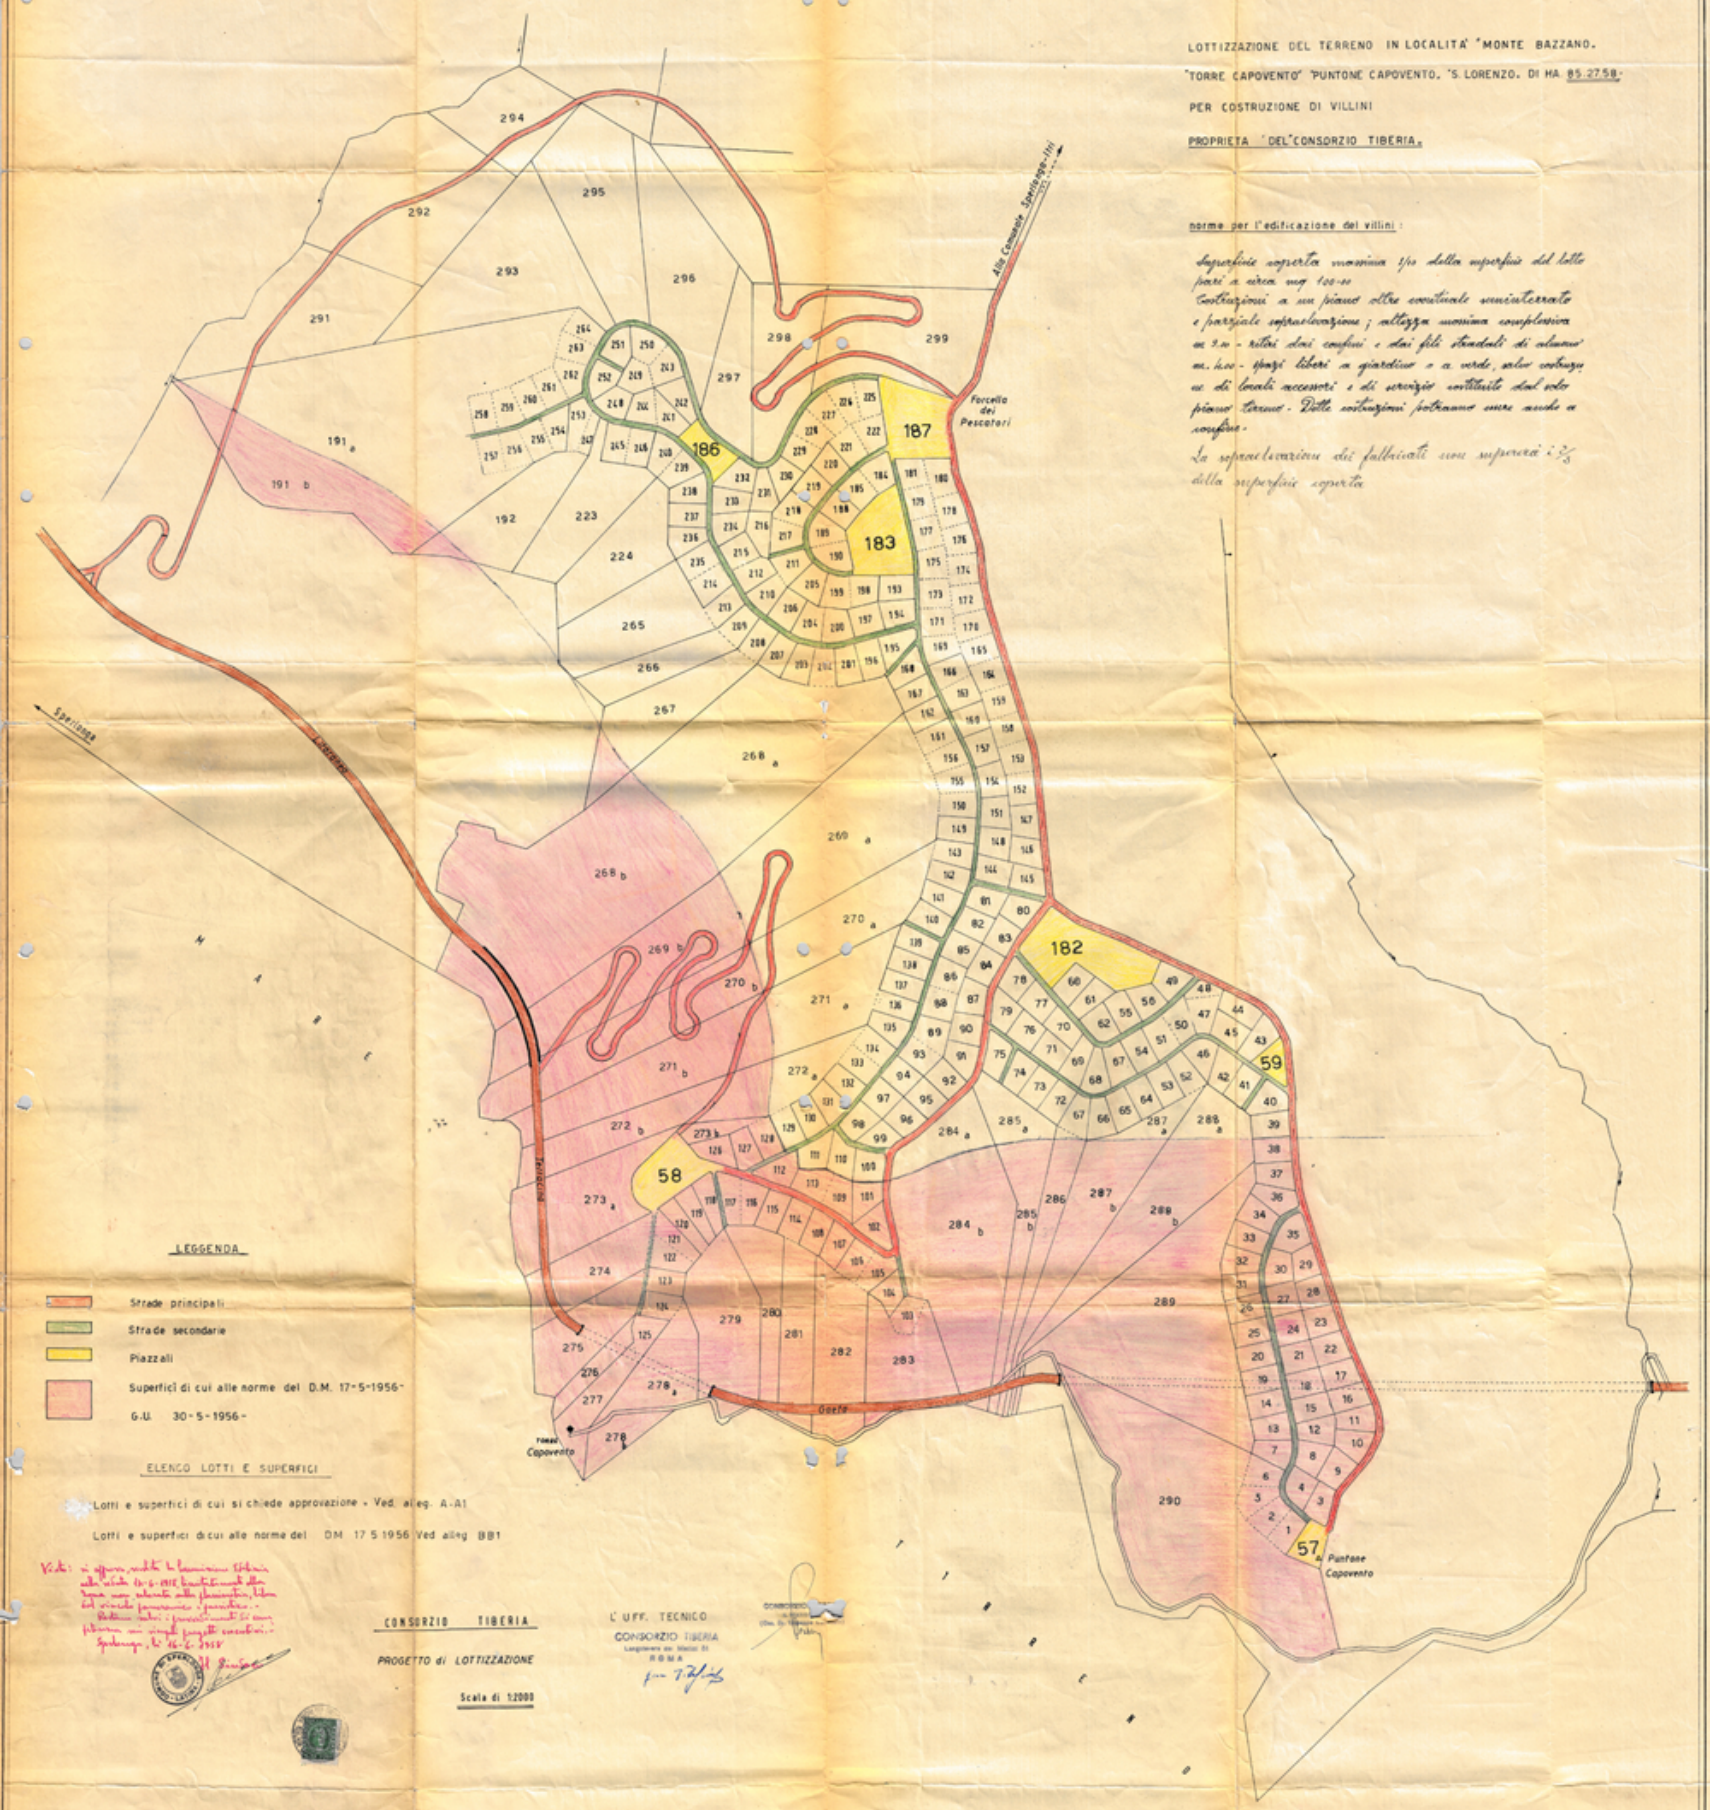

LEGGENDA

- Strade principali
- Strade secondarie
- Piazzali
- Superfici di cui alle norme del D.M. 17-5-1956- G.U. 30-5-1956-

ELENCO LOTTI E SUPERFICI

Lotti e superfici di cui si chiede approvazione - Ved. alleg. A-A1

Lotti e superfici di cui alle norme del DM 17 5 1956 Ved alleg BB1

Visto: si approva, salvo la licenziazione Edilizia nella seduta 14-6-1958, limitatamente alla Roma non soltanto alla planimetria, libero dal vincolo panoramico e paesistico. - Restano salvi i provvedimenti di cui ai piani in vigore progetti esecutivi. - Sperlonga, li 16-6-1958

CONSORZIO TIBERIA

PROGETTO di LOTTIZZAZIONE

Scala di 1:2000

L'UFF. TECNICO
CONSORZIO TIBERIA
Ingegnere dei Medici di
ROMA

Comune di Sperlonga

PROVINCIA DI LATINA